


Ausschnitt aus der Planzeichnung des Ursprungsplans

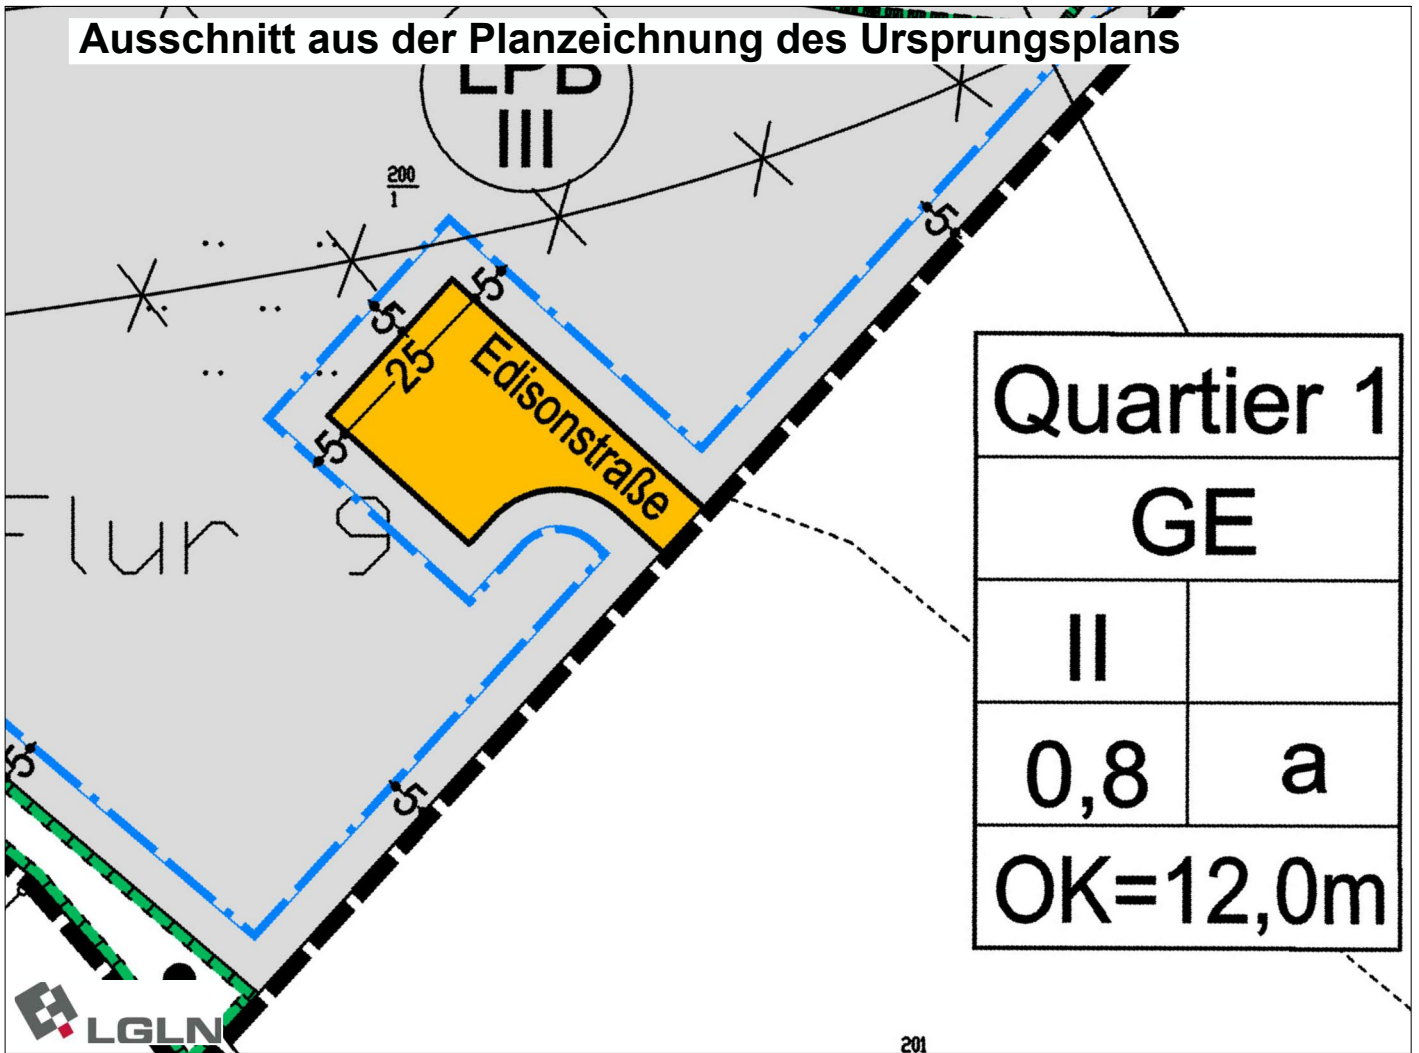

Planzeichnung 3. Änderung

