


Biotoptypenkartierung zur Bauleitplanung "Sportplatz TSV St. Jürgen" Maßstab 1 : 1000

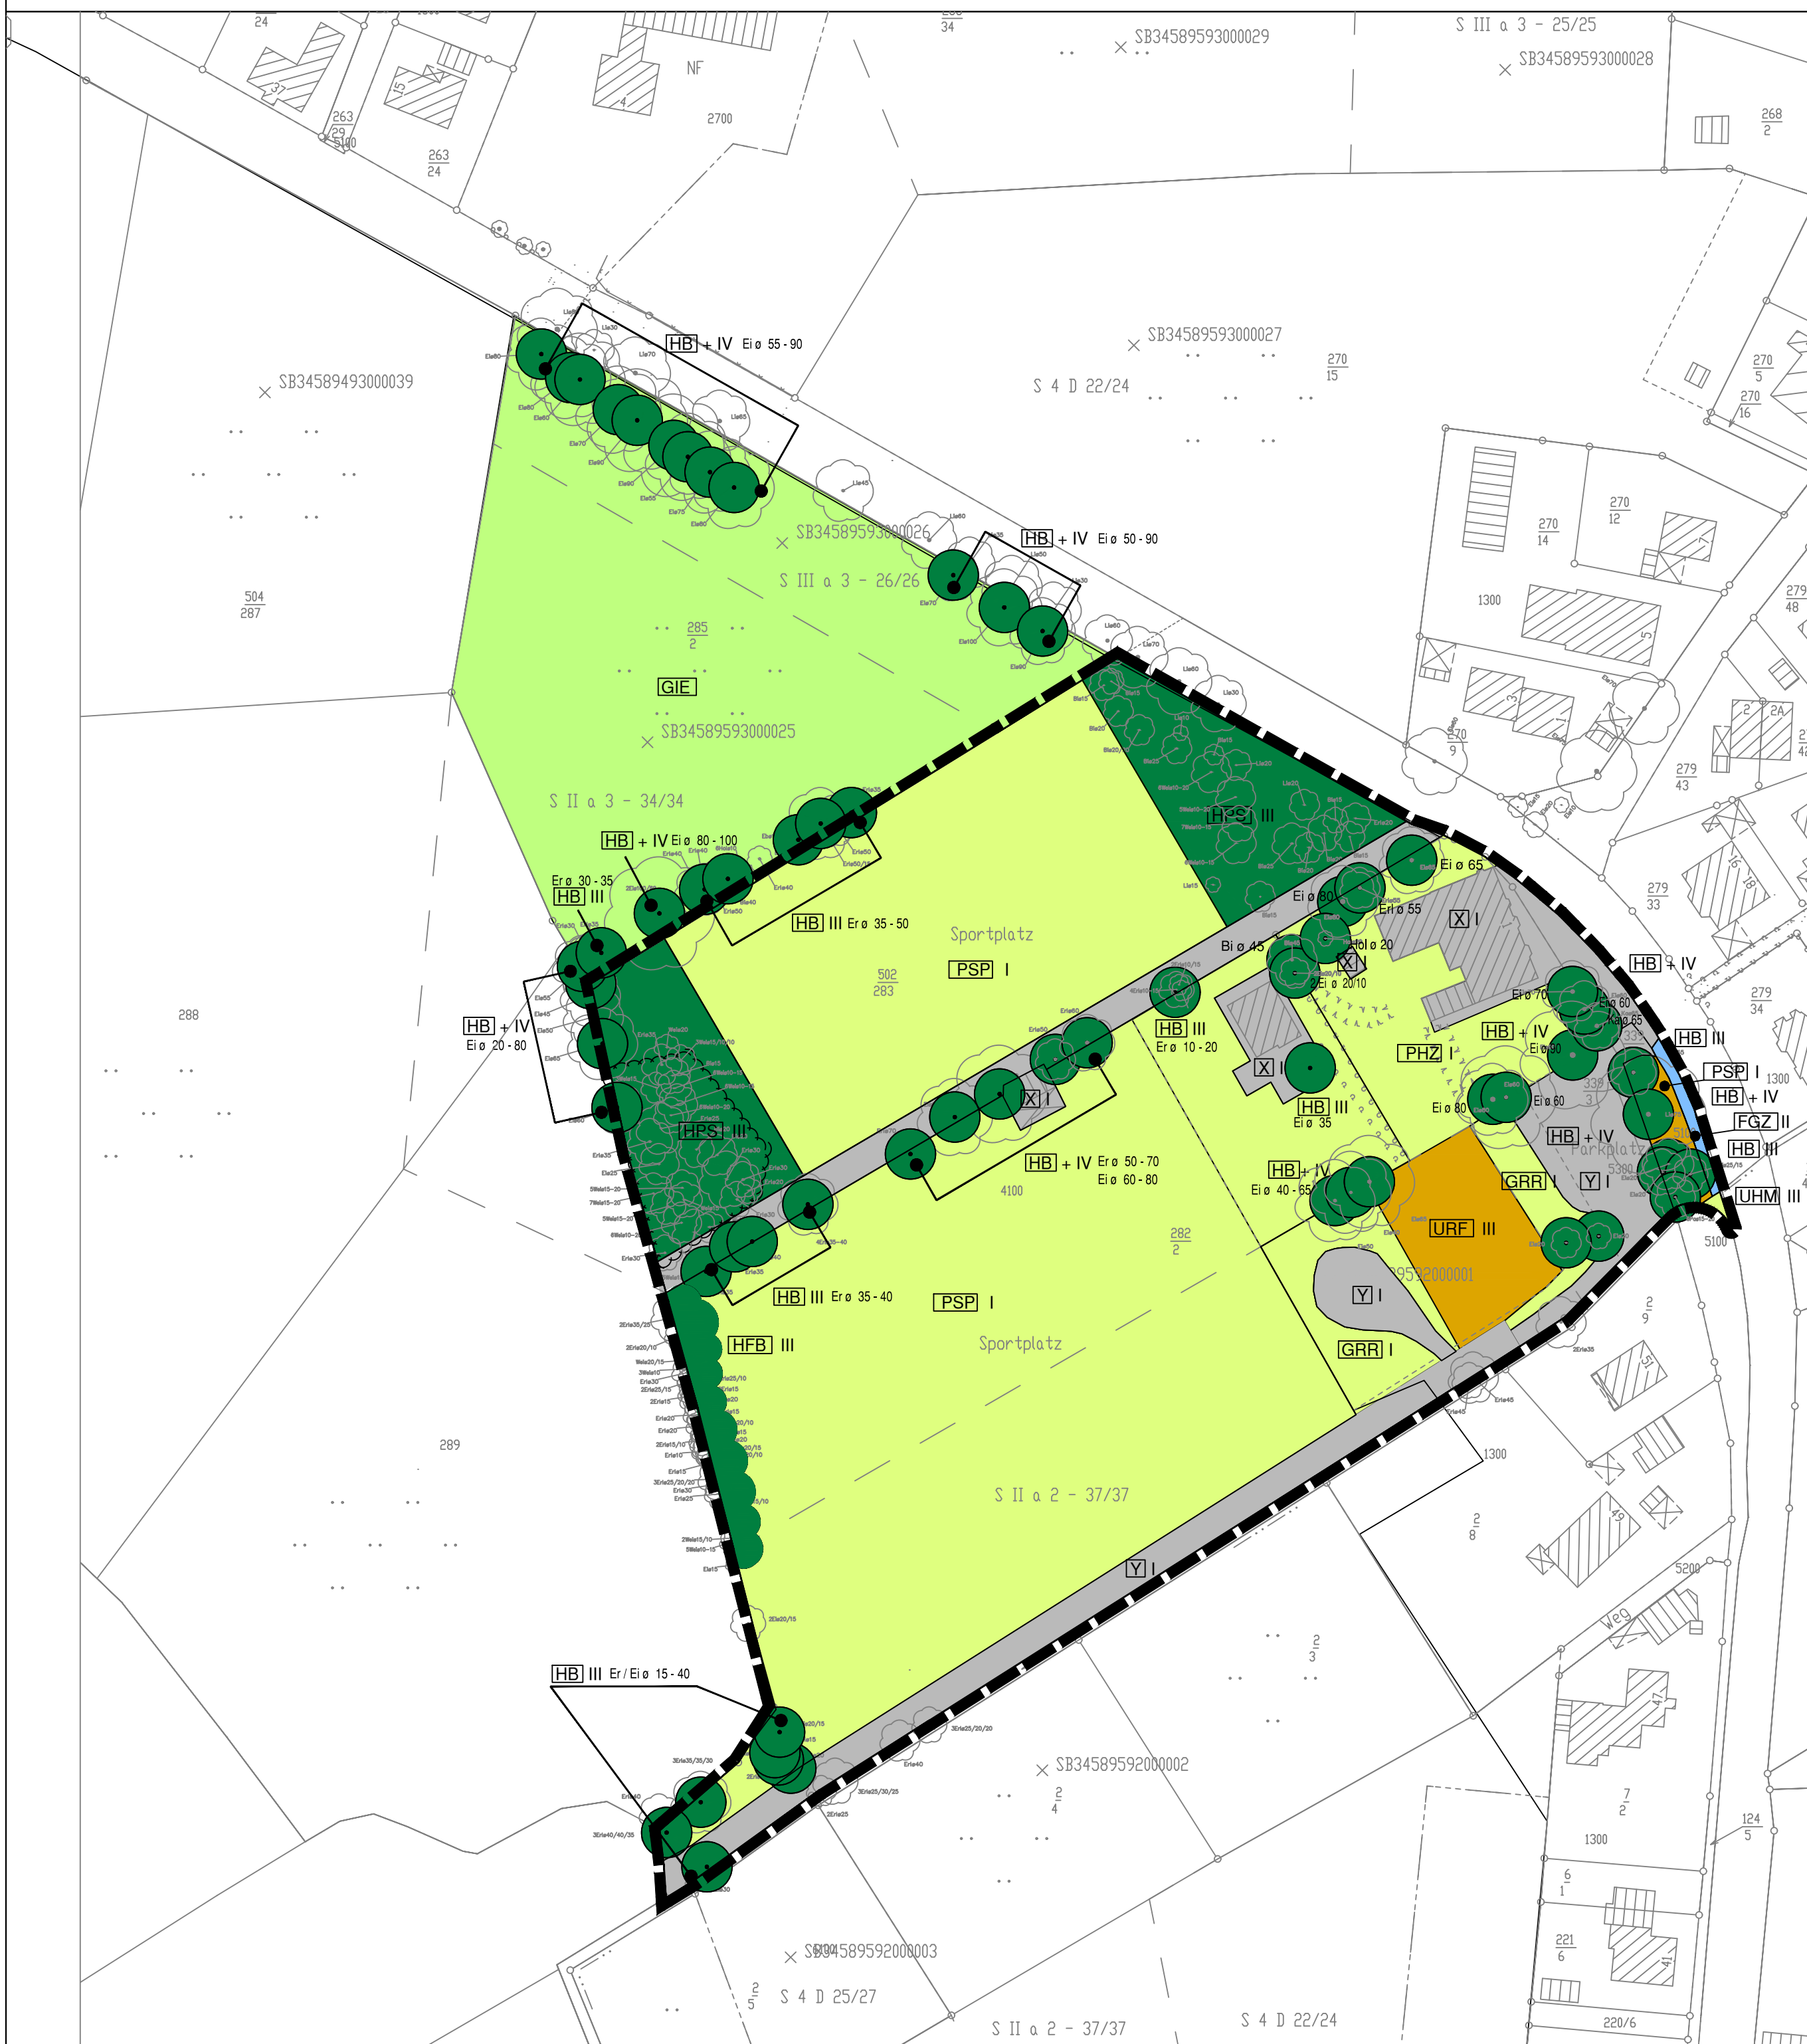

Biotoptypen

- Gehölze**
- HB Einzelbaum / Baumbestand
- HFB Baumhecke
- HPS Sonstiger standortgerechter Gehölzbestand
- Gewässer**
- FGZ Sonstiger Graben
- Grünland**
- GIE Artenarmes Extensivgrünland
- Ruderalffuren**
- URF Ruderalffur frischer bis feuchter Standorte
- UHM Halbрудeraler Gras- und Staudenflur mittlerer Standorte
- Grünanlagen der Siedlungsbereiche**
- GRR Artenreicher Scherrasen
- PHZ Neuzeitlicher Ziergarten
- PSP Sportplatz
- Gebäude- und Verkehrsflächen**
- x Versiegelte Fläche / Gebäude
- y Unversiegelte / teilversiegelte vegetationslose Fläche

- Zusatzcodes**
- Biotoptypenbewertung**
- V = von besonderer Bedeutung
 - IV = von allgemeiner bis besonderer Bedeutung
 - III = von allgemeiner Bedeutung
 - II = von allgemeiner bis geringer Bedeutung
 - I = von geringer Bedeutung

- Gehölzarten**
- Ei = Stieleiche
 - Er = Erle
 - Bi = Sandbirke

- Maßstäblicher Kronenumfang Einzelbaum
- Durchmesser der Baumstämme in 1,0 m Baumhöhe (Angabe in cm)

- Zusatzcodes allgemein:**
- + = Artenreiche, charakteristische oder (bei Gehölzen) besonders alte Ausbildung

- Sonstiges**
- Grenze des räumlichen Geltungsbereiches der Bauleitplanung "Sportplatz TSV St. Jürgen"



LILIENTHAL
... LEBENDIGE VIELFALT

Gemeinde Lilienthal
Landkreis Osterholz

Bauvorhaben: BIOTOPTYPENKARTIERUNG ZUM BEBAUUNGSPLAN NR. 123 "Sportplatz TSV St. Jürgen"

Planstand: VORENTWURF **Datum:** 29.10.2010

AUFGESTELLT DURCH GEMEINDE LILIENTHAL DER BÜRGERMEISTER **Maßstab:** 1 : 1.000

Planverfasser: Projektleitung: J. Brendler; Bearb.: Flathmann-Matz; CAD-Bearb.: M. Seidel; geprüft: 0310-08-04; Projekt-Nr.: BP123 Bio.dwg; Projekt-Datei: BP_color.ctp

Grontmij GmbH
28211 Bremen - Friedrich-Mißler-Straße 42 - Tel.(0421) 2032-6